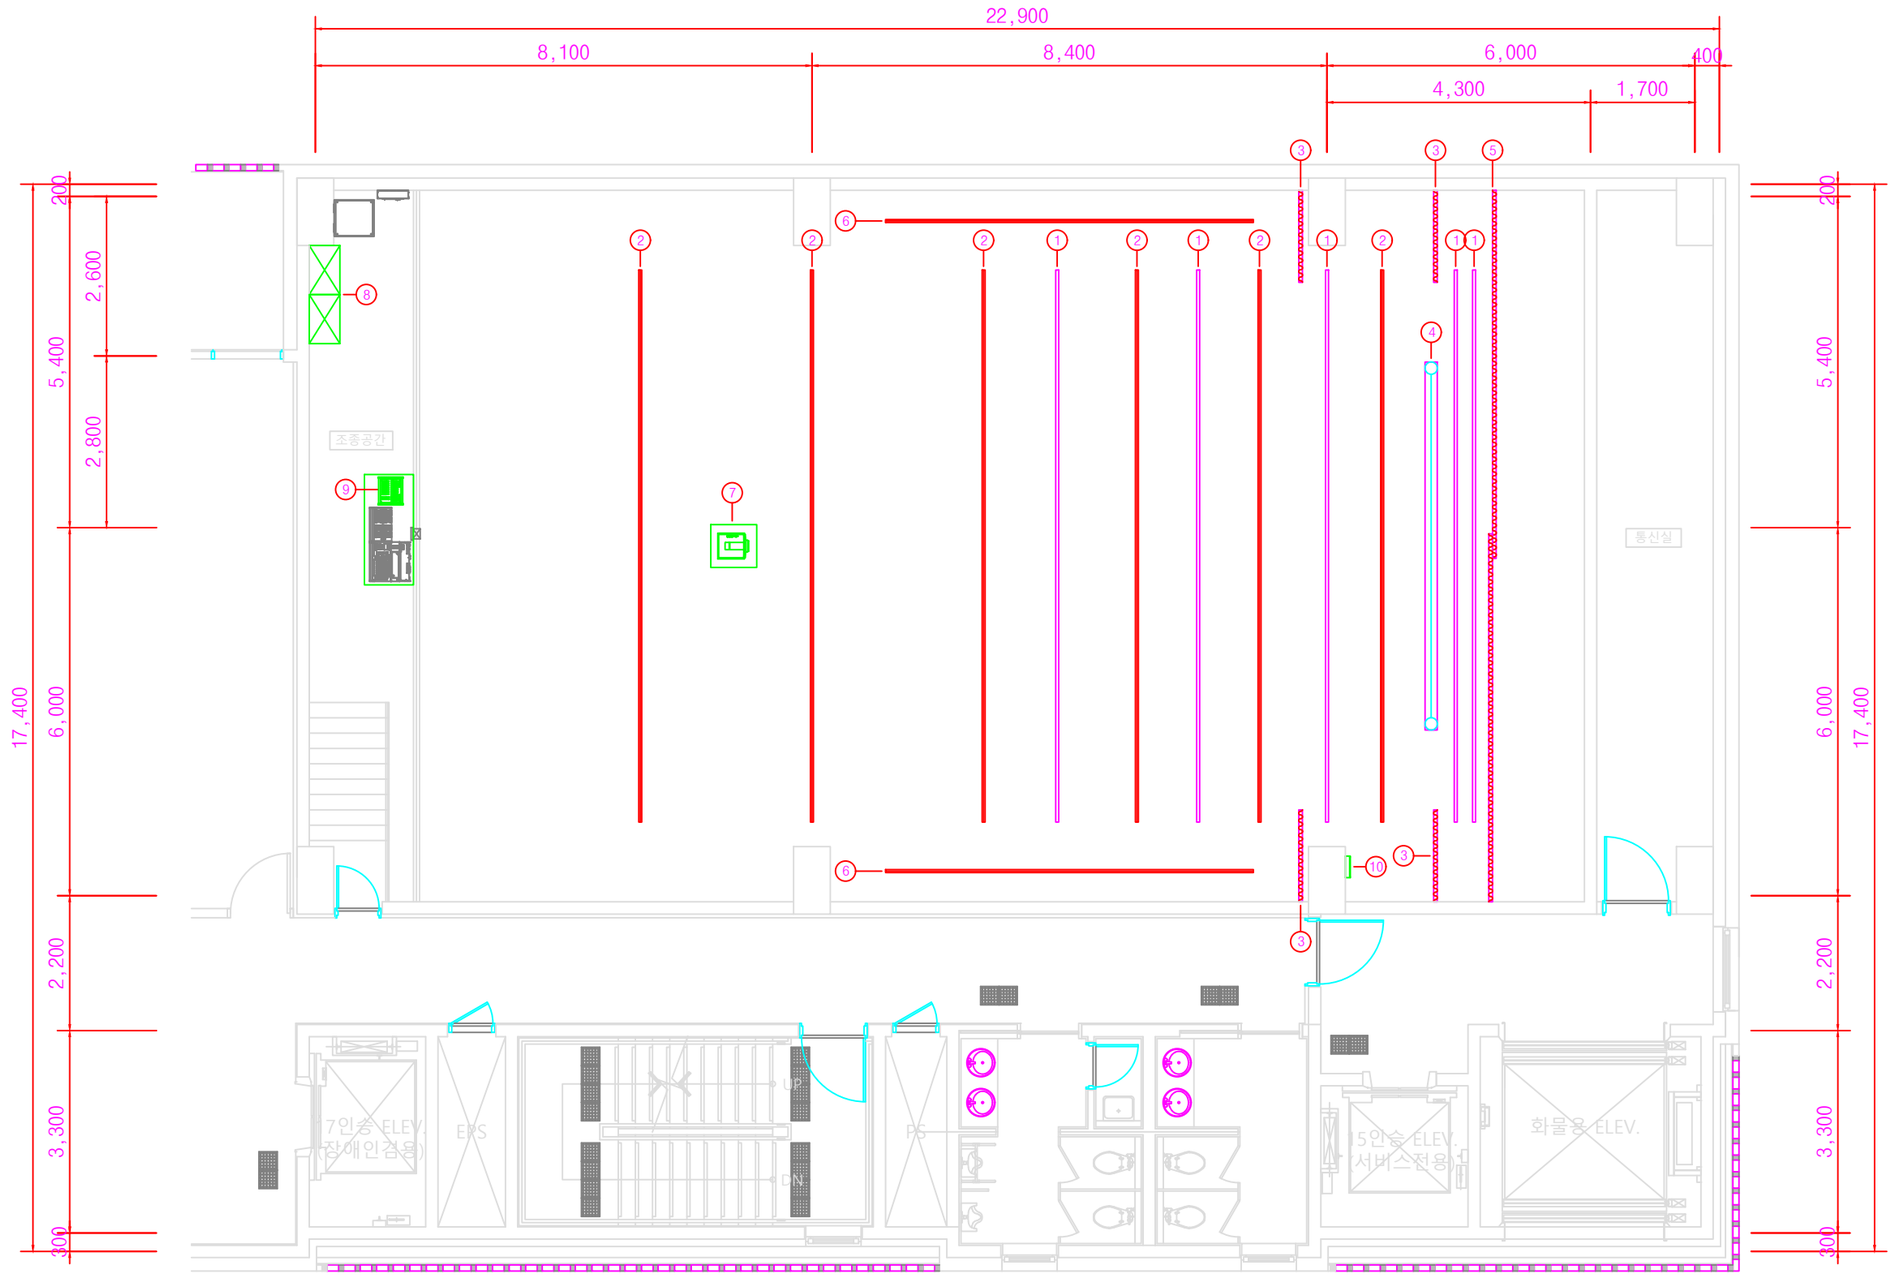

공연장 무대장치 평면도

SCALE=1/100

설계명 PROJECT TITLE

백양문화예술회관
공연장

주 기 NOTE

설 계 변 경 DESCRIPTION OF REVISION				
일 자	설계	검토	심사	승인

설 계 DRAWN	검 토 CHECK
심 사 SUBMIT	승 인 APPROVE

축 척 SCALE
(A1), 1/100 (A3)

일 자 DATE
2021. 6. .

도면번호 SHEET NO

도면명 SUBJECT TITLE
공연장 무대장치
평면도

전문 용역

설계용역 PROJECT OFFICE